
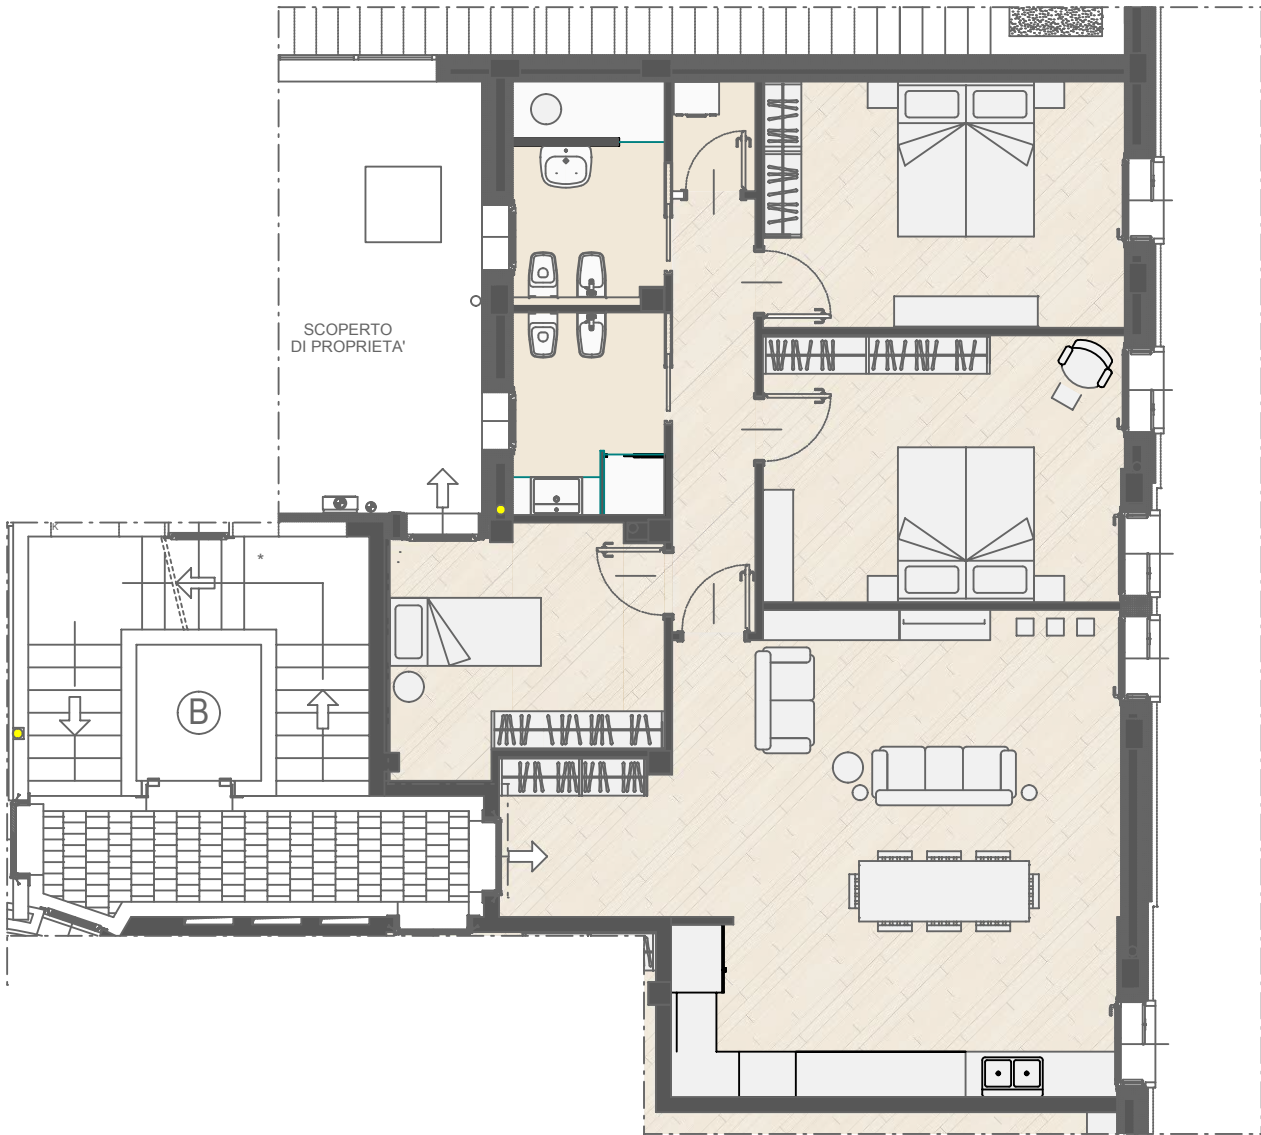


PIANTA PIANO PRIMO

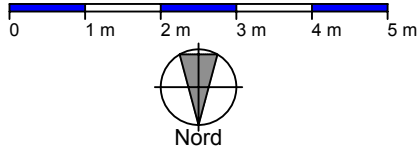

Contrà Porti 21

E1

FILE

249.prj-pb9985

SCALA

1:100